


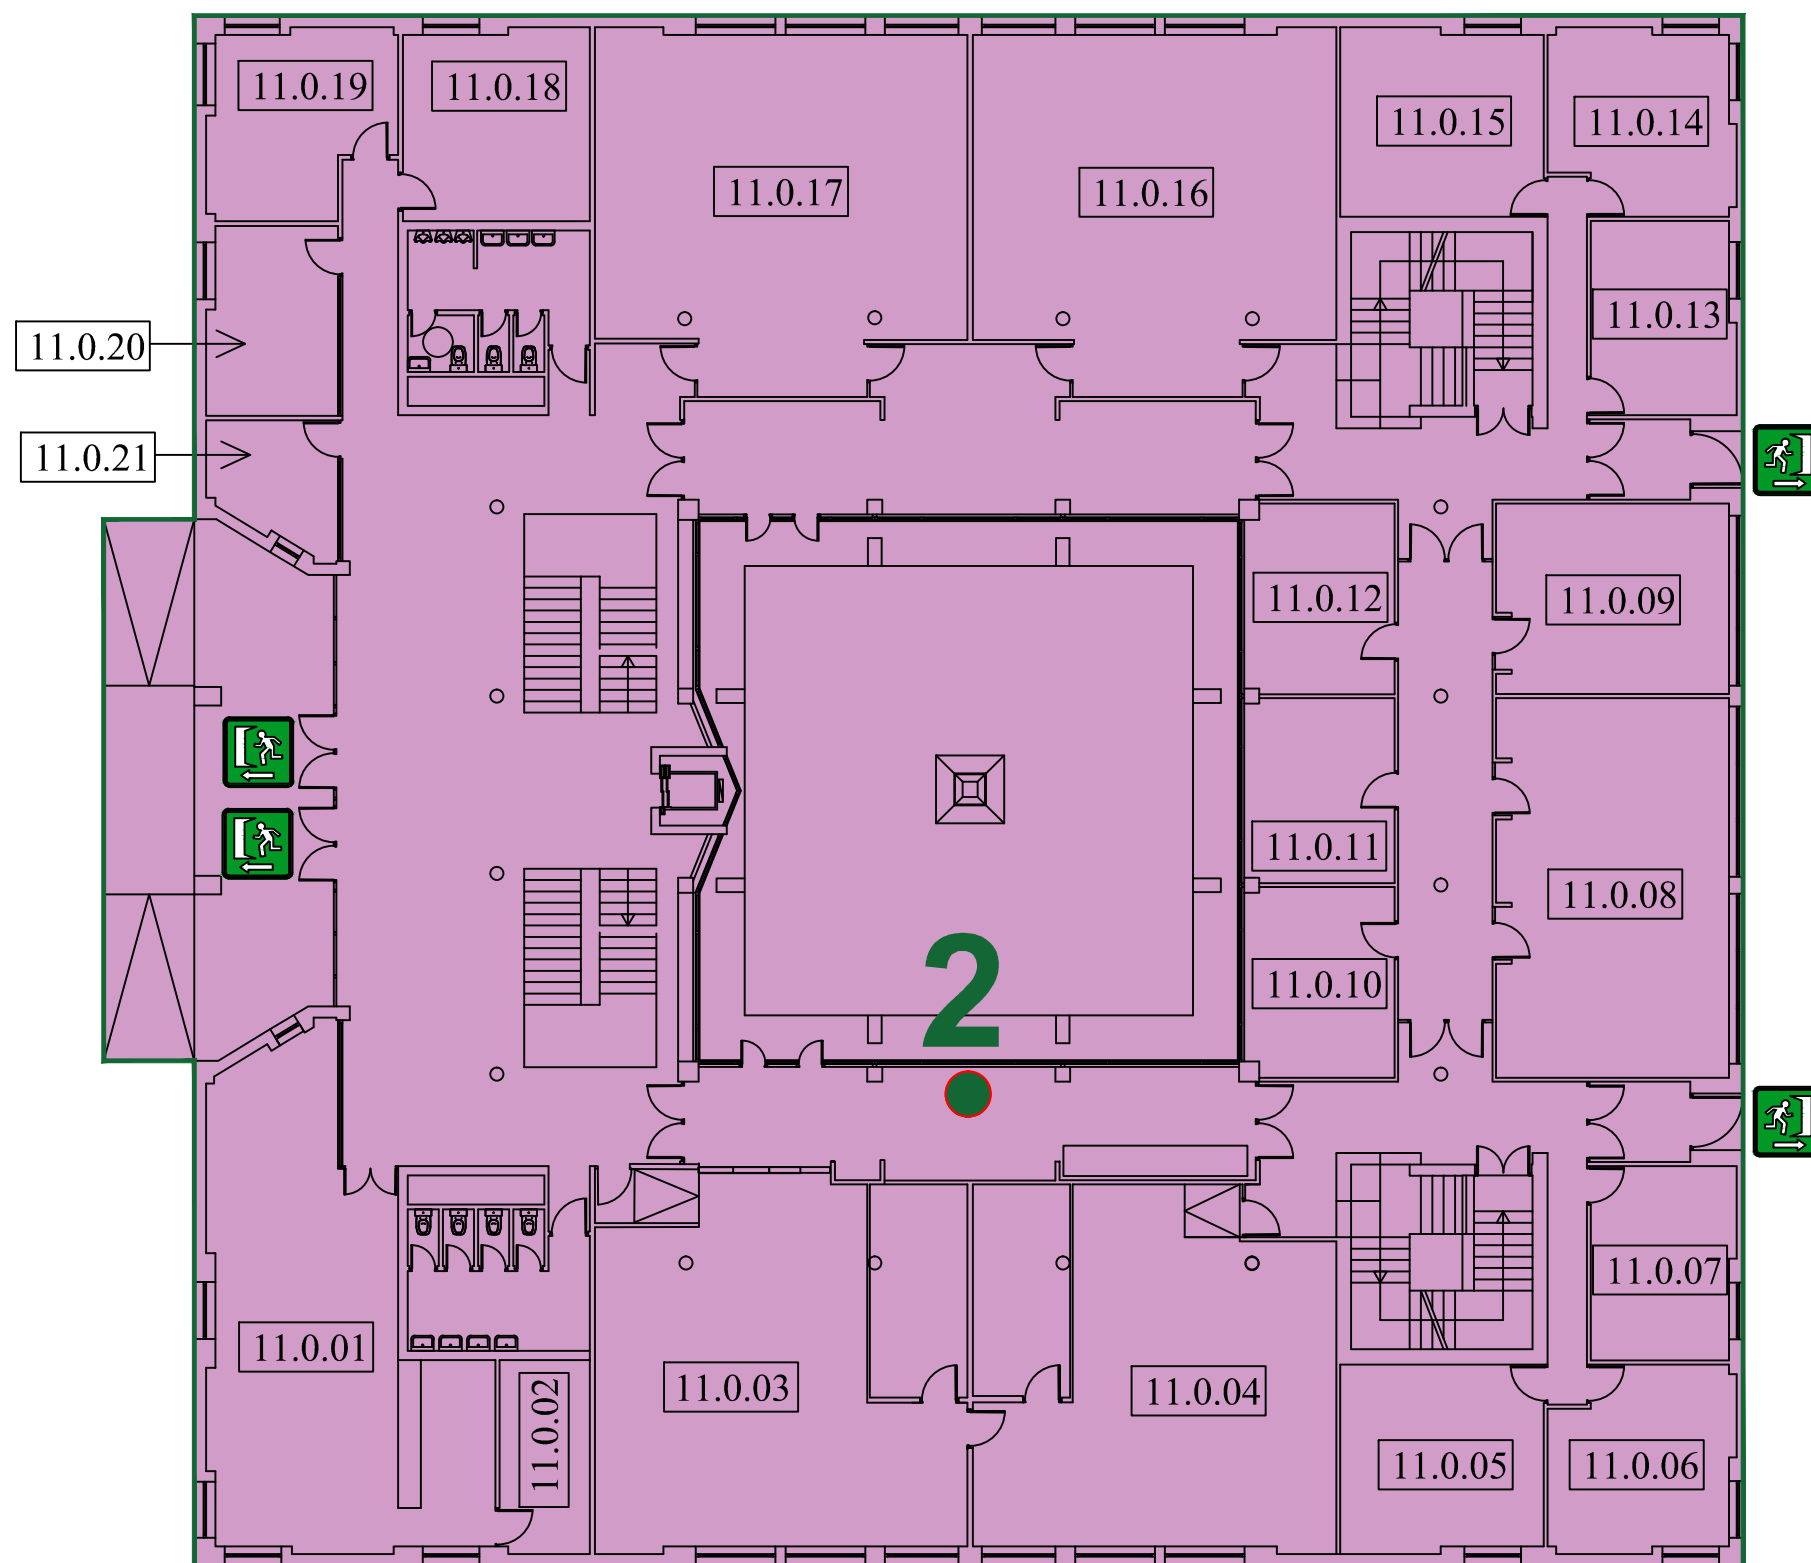





LEYENDA EVACUACION

-  SALIDA AL EXTERIOR
-  ESCALERA DE EVACUACION ASCENDENTE
-  ZONA DESALOJADA POR SEGURIDAD




LEYENDA EVACUACION


-  PUNTO DE REUNIÓN EAE
-  SALIDA AL EXTERIOR

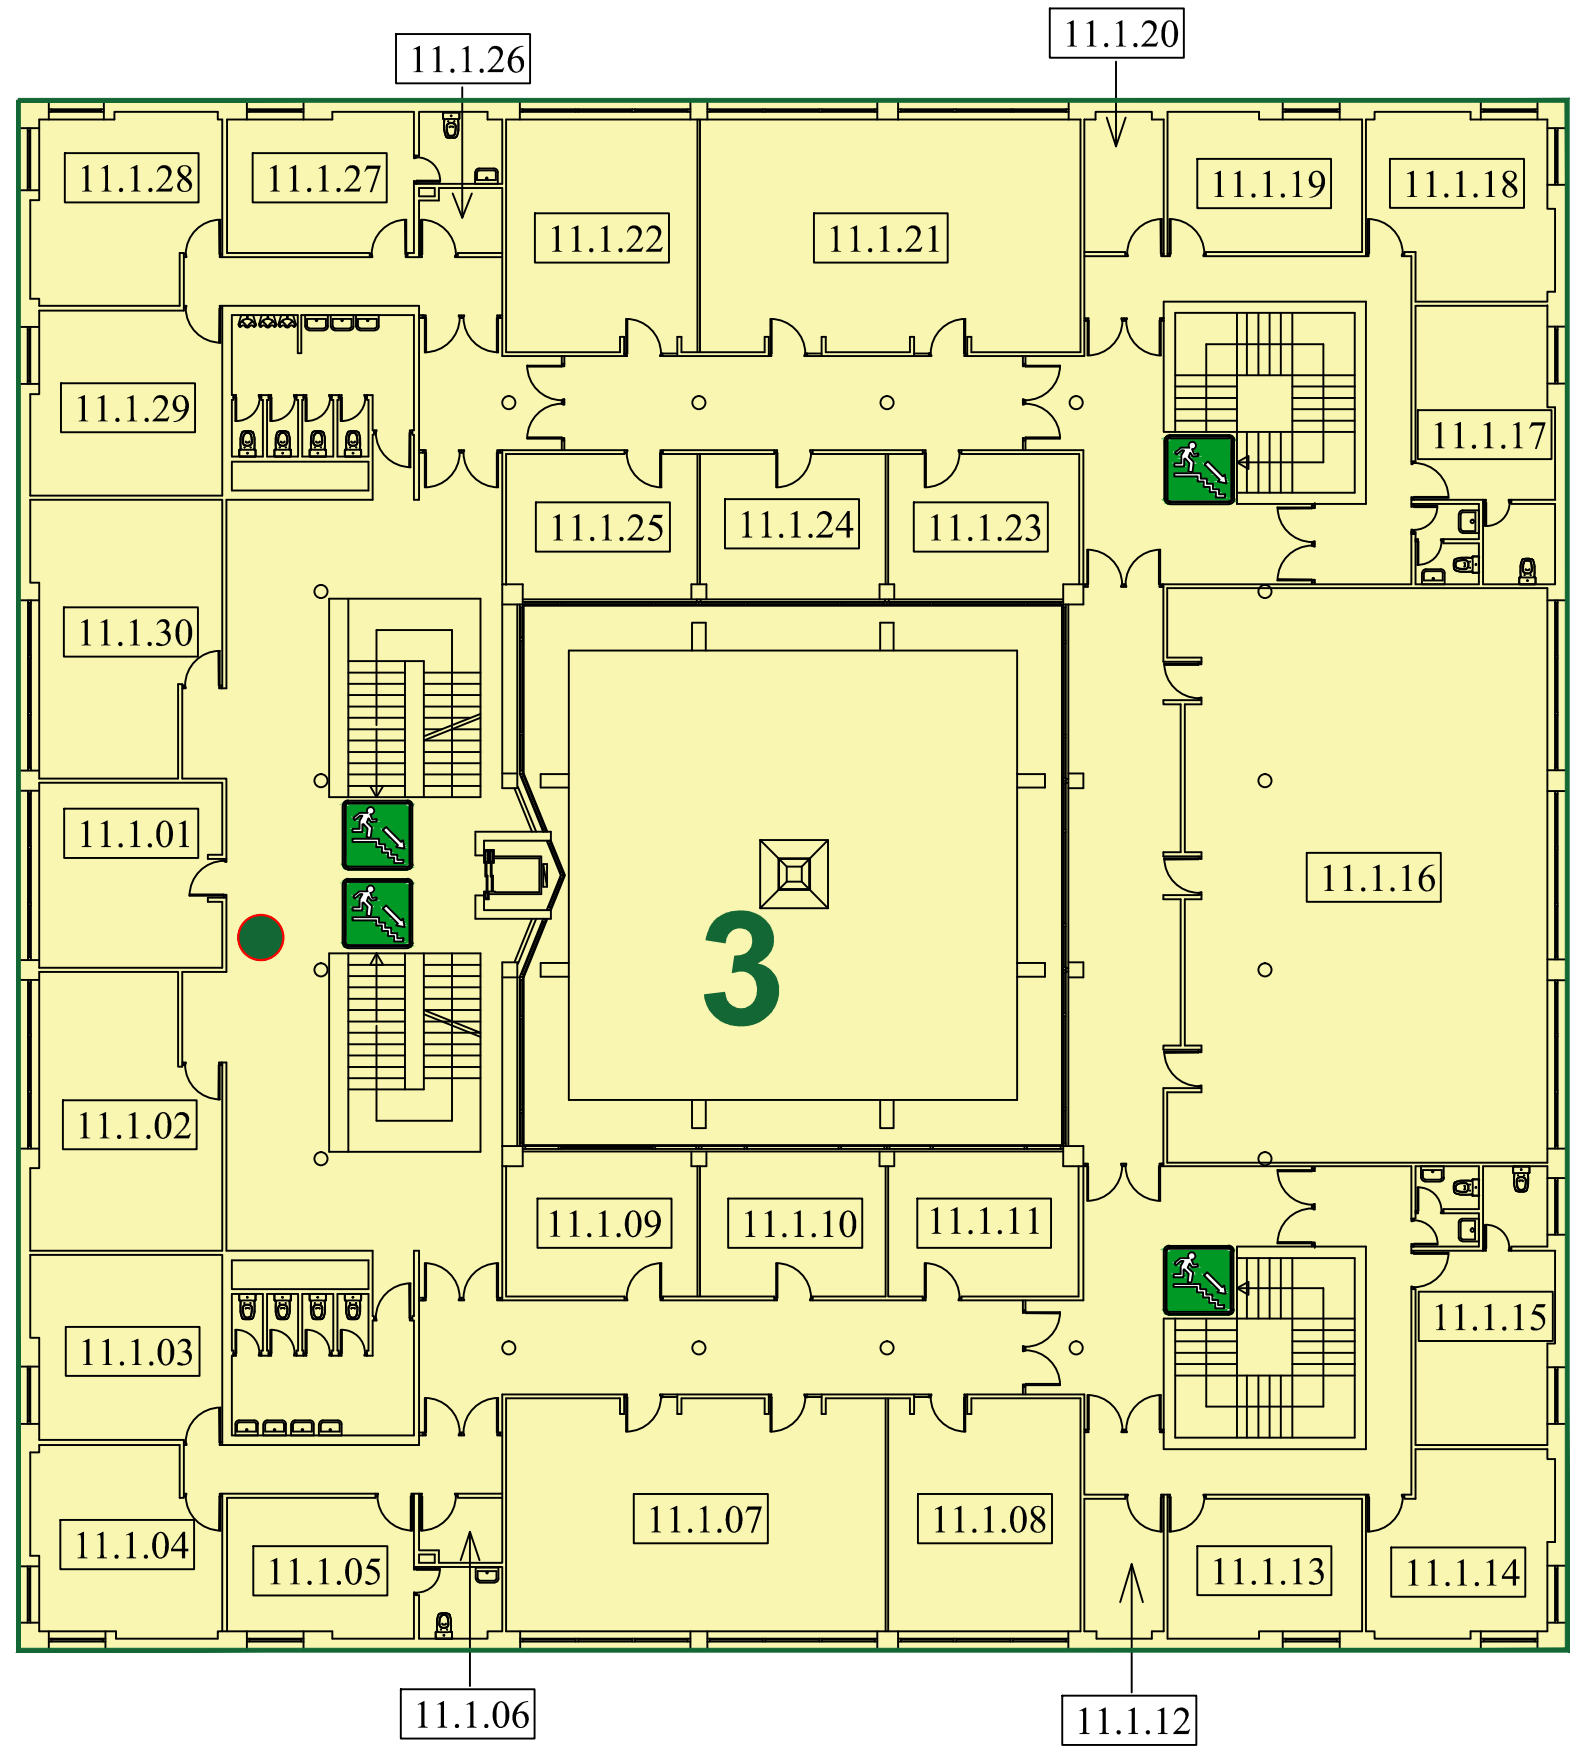


LEYENDA EVACUACION

 PUNTO DE REUNIÓN EAE

 ESCALERA DE EVACUACION DESCENDENTE

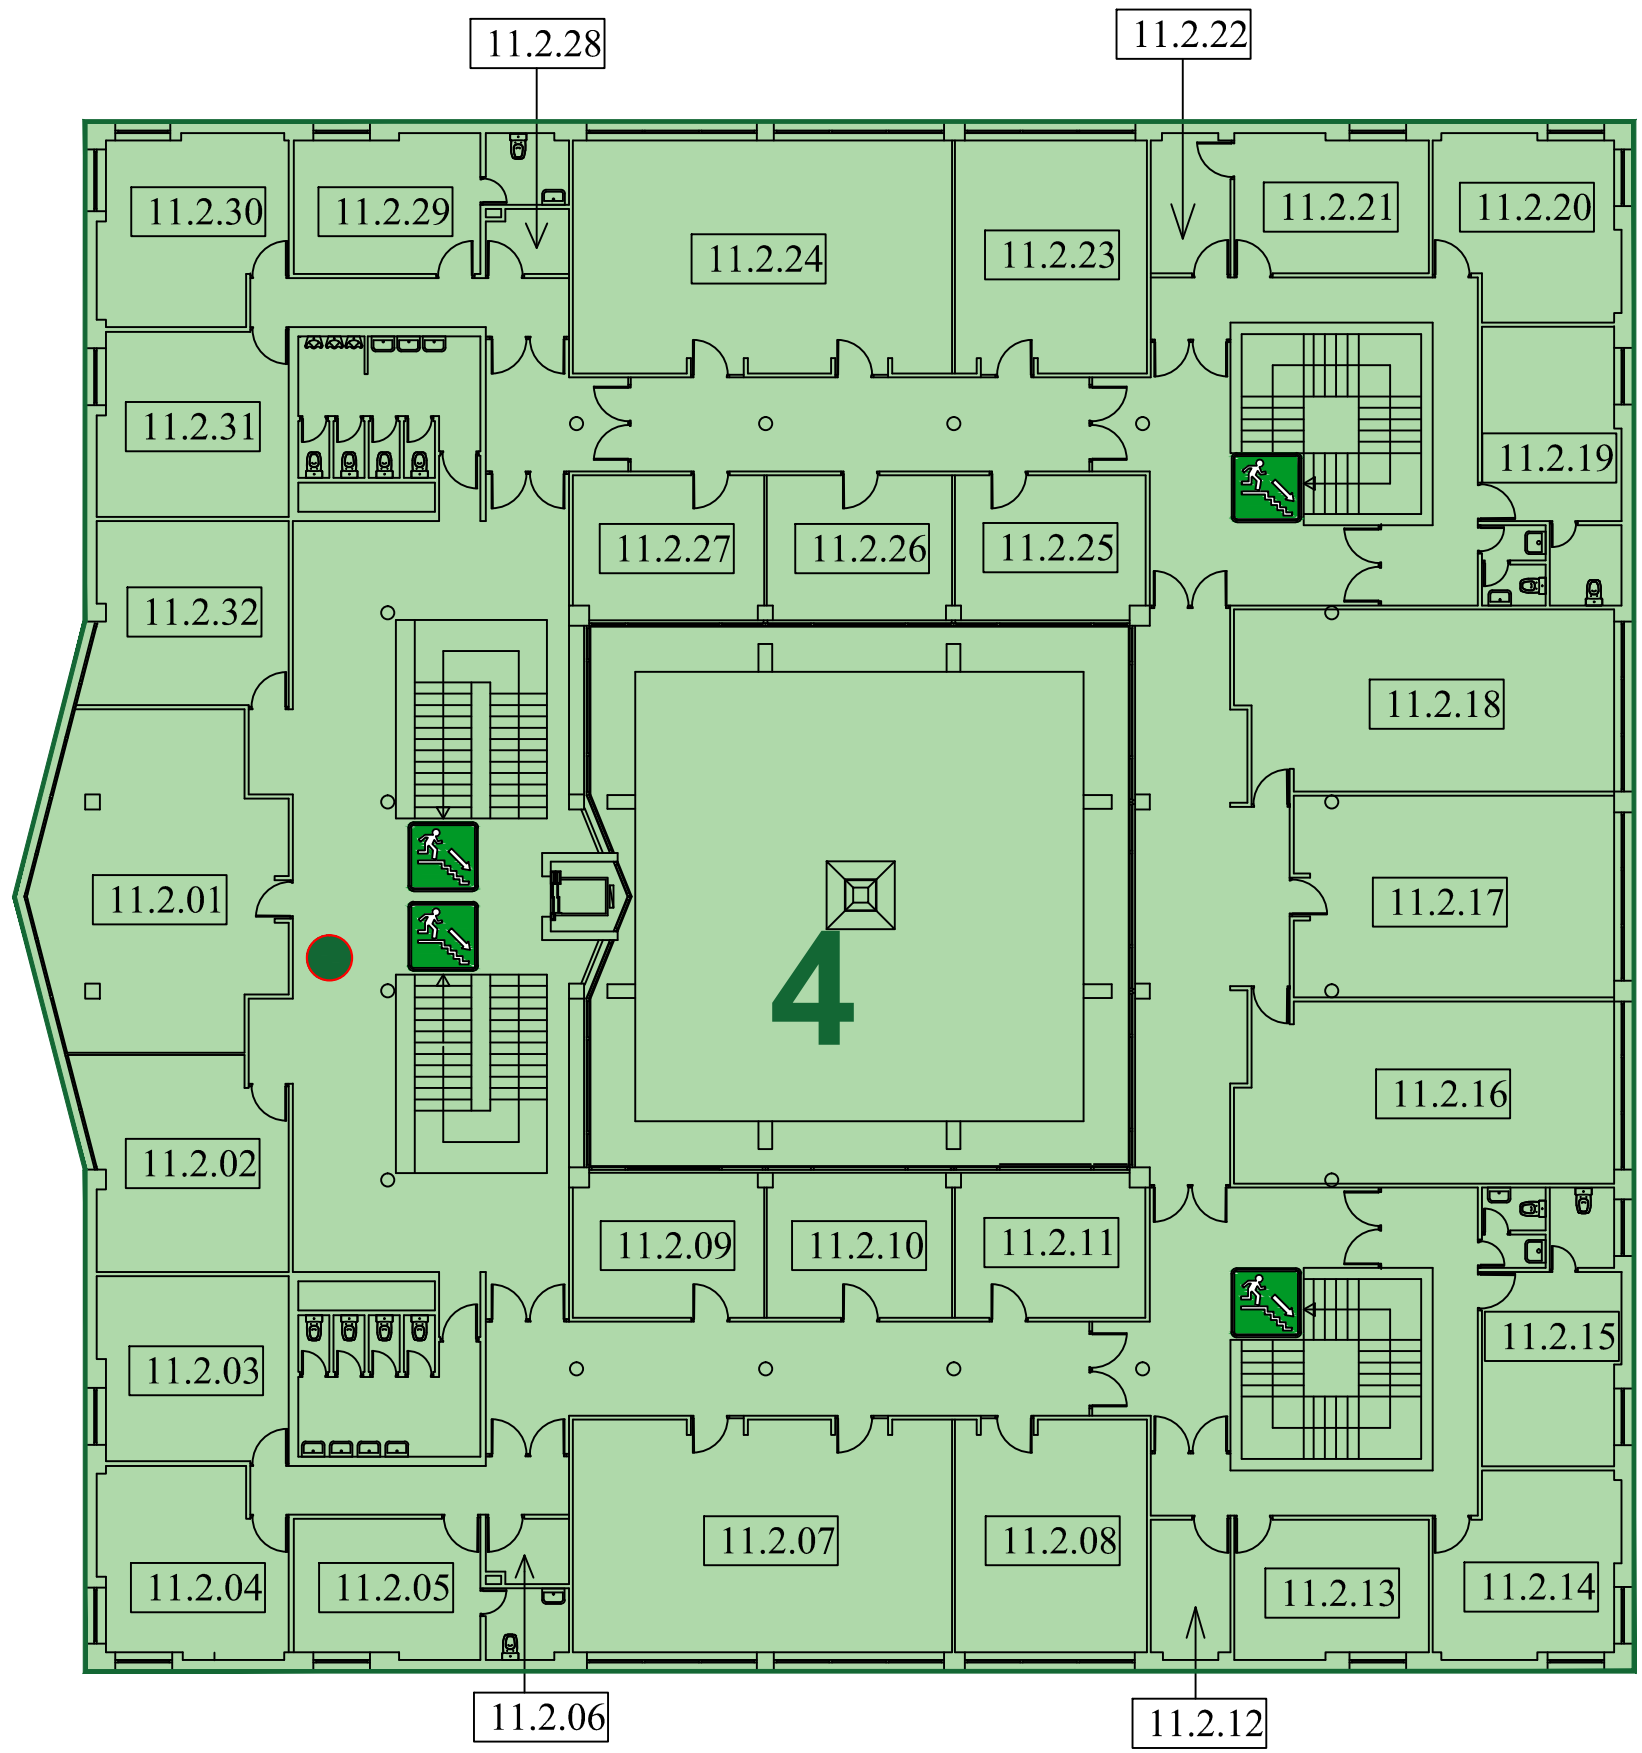

LEYENDA EVACUACION

 PUNTO DE REUNIÓN EAE

 ESCALERA DE EVACUACION DESCENDENTE