





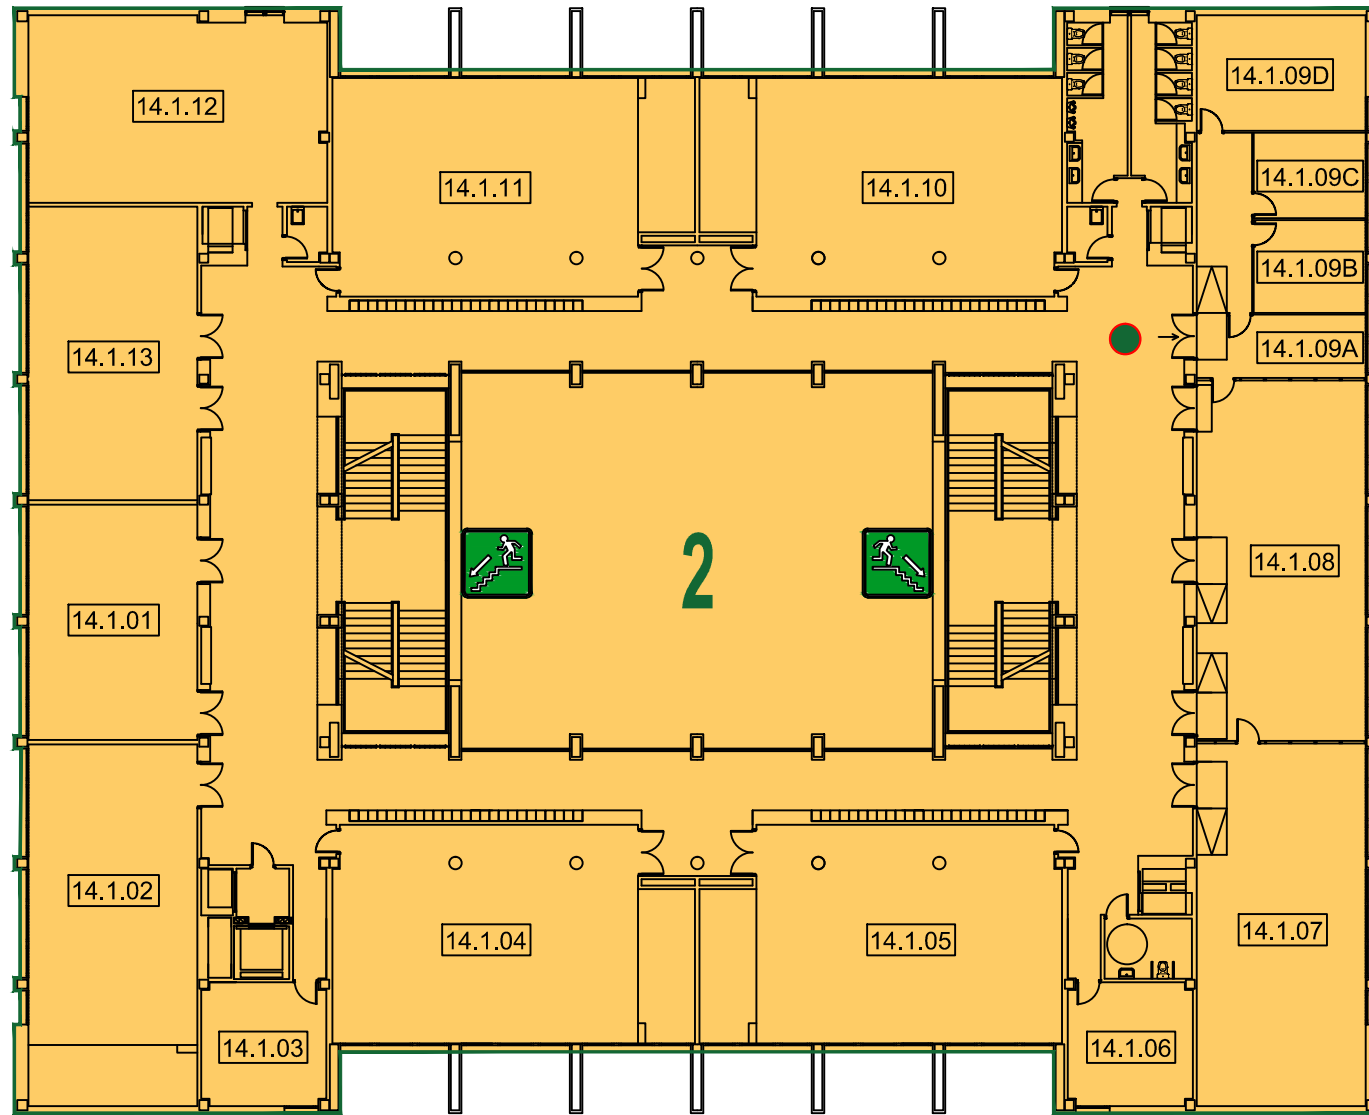
PLANTA SOTANO

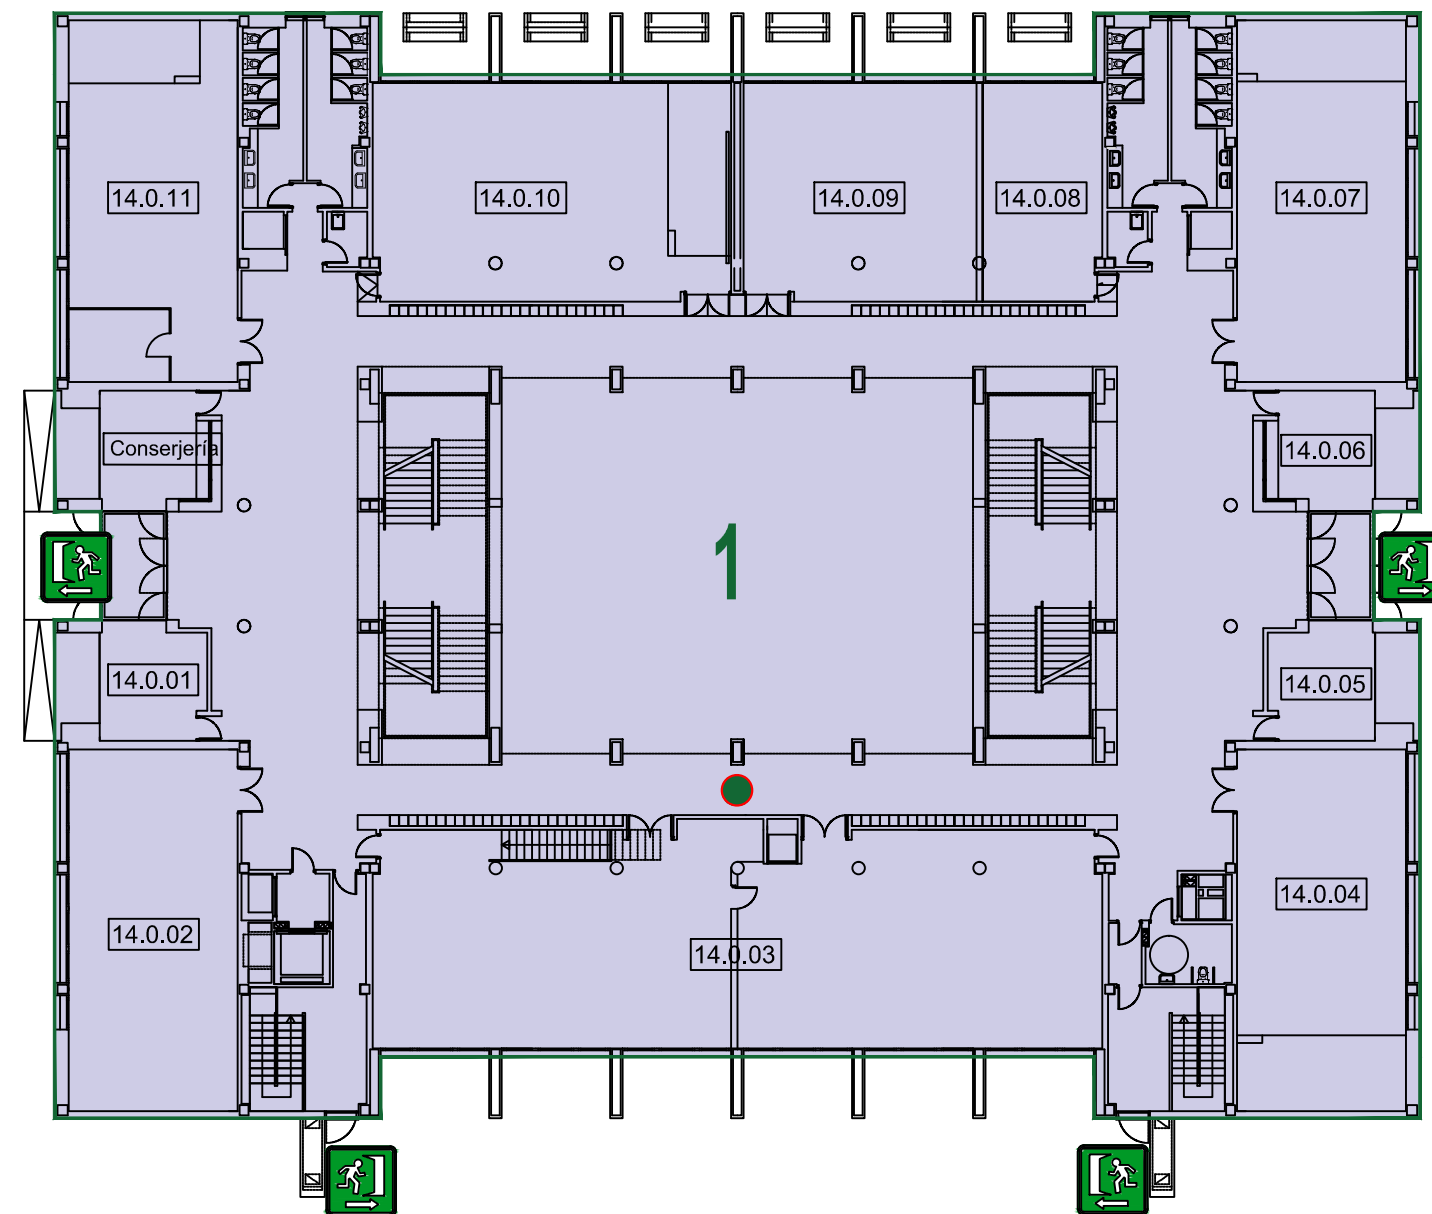

PLANTA BAJA

LEYENDA EVACUACION

-  PUNTO DE REUNIÓN EAE
-  SALIDA AL EXTERIOR
-  ESCALERA DE EVACUACION ASCENDENTE
-  SALIDA AL EXTERIOR, ENCLAVADA Y CONECTADA A ALARMA.





PLANTA PRIMERA



PLANTA SEGUNDA

LEYENDA EVACUACION

-  PUNTO DE REUNIÓN EAE
-  ESCALERA DE EVACUACION DESCENDENTE